СХЕМА ПЛАНУВАННЯ ТЕРИТОРІЇ АПОСТОЛІВСЬКОЇ ОБ'ЄДНАНОЇ ТЕРИТОРІАЛЬНОЇ ГРОМАДИ ДНІПРОПЕТРОВСЬКОЇ ОБЛАСТІ

КОМПЛЕКСНА ОЦІНКА ТЕРИТОРІЇ

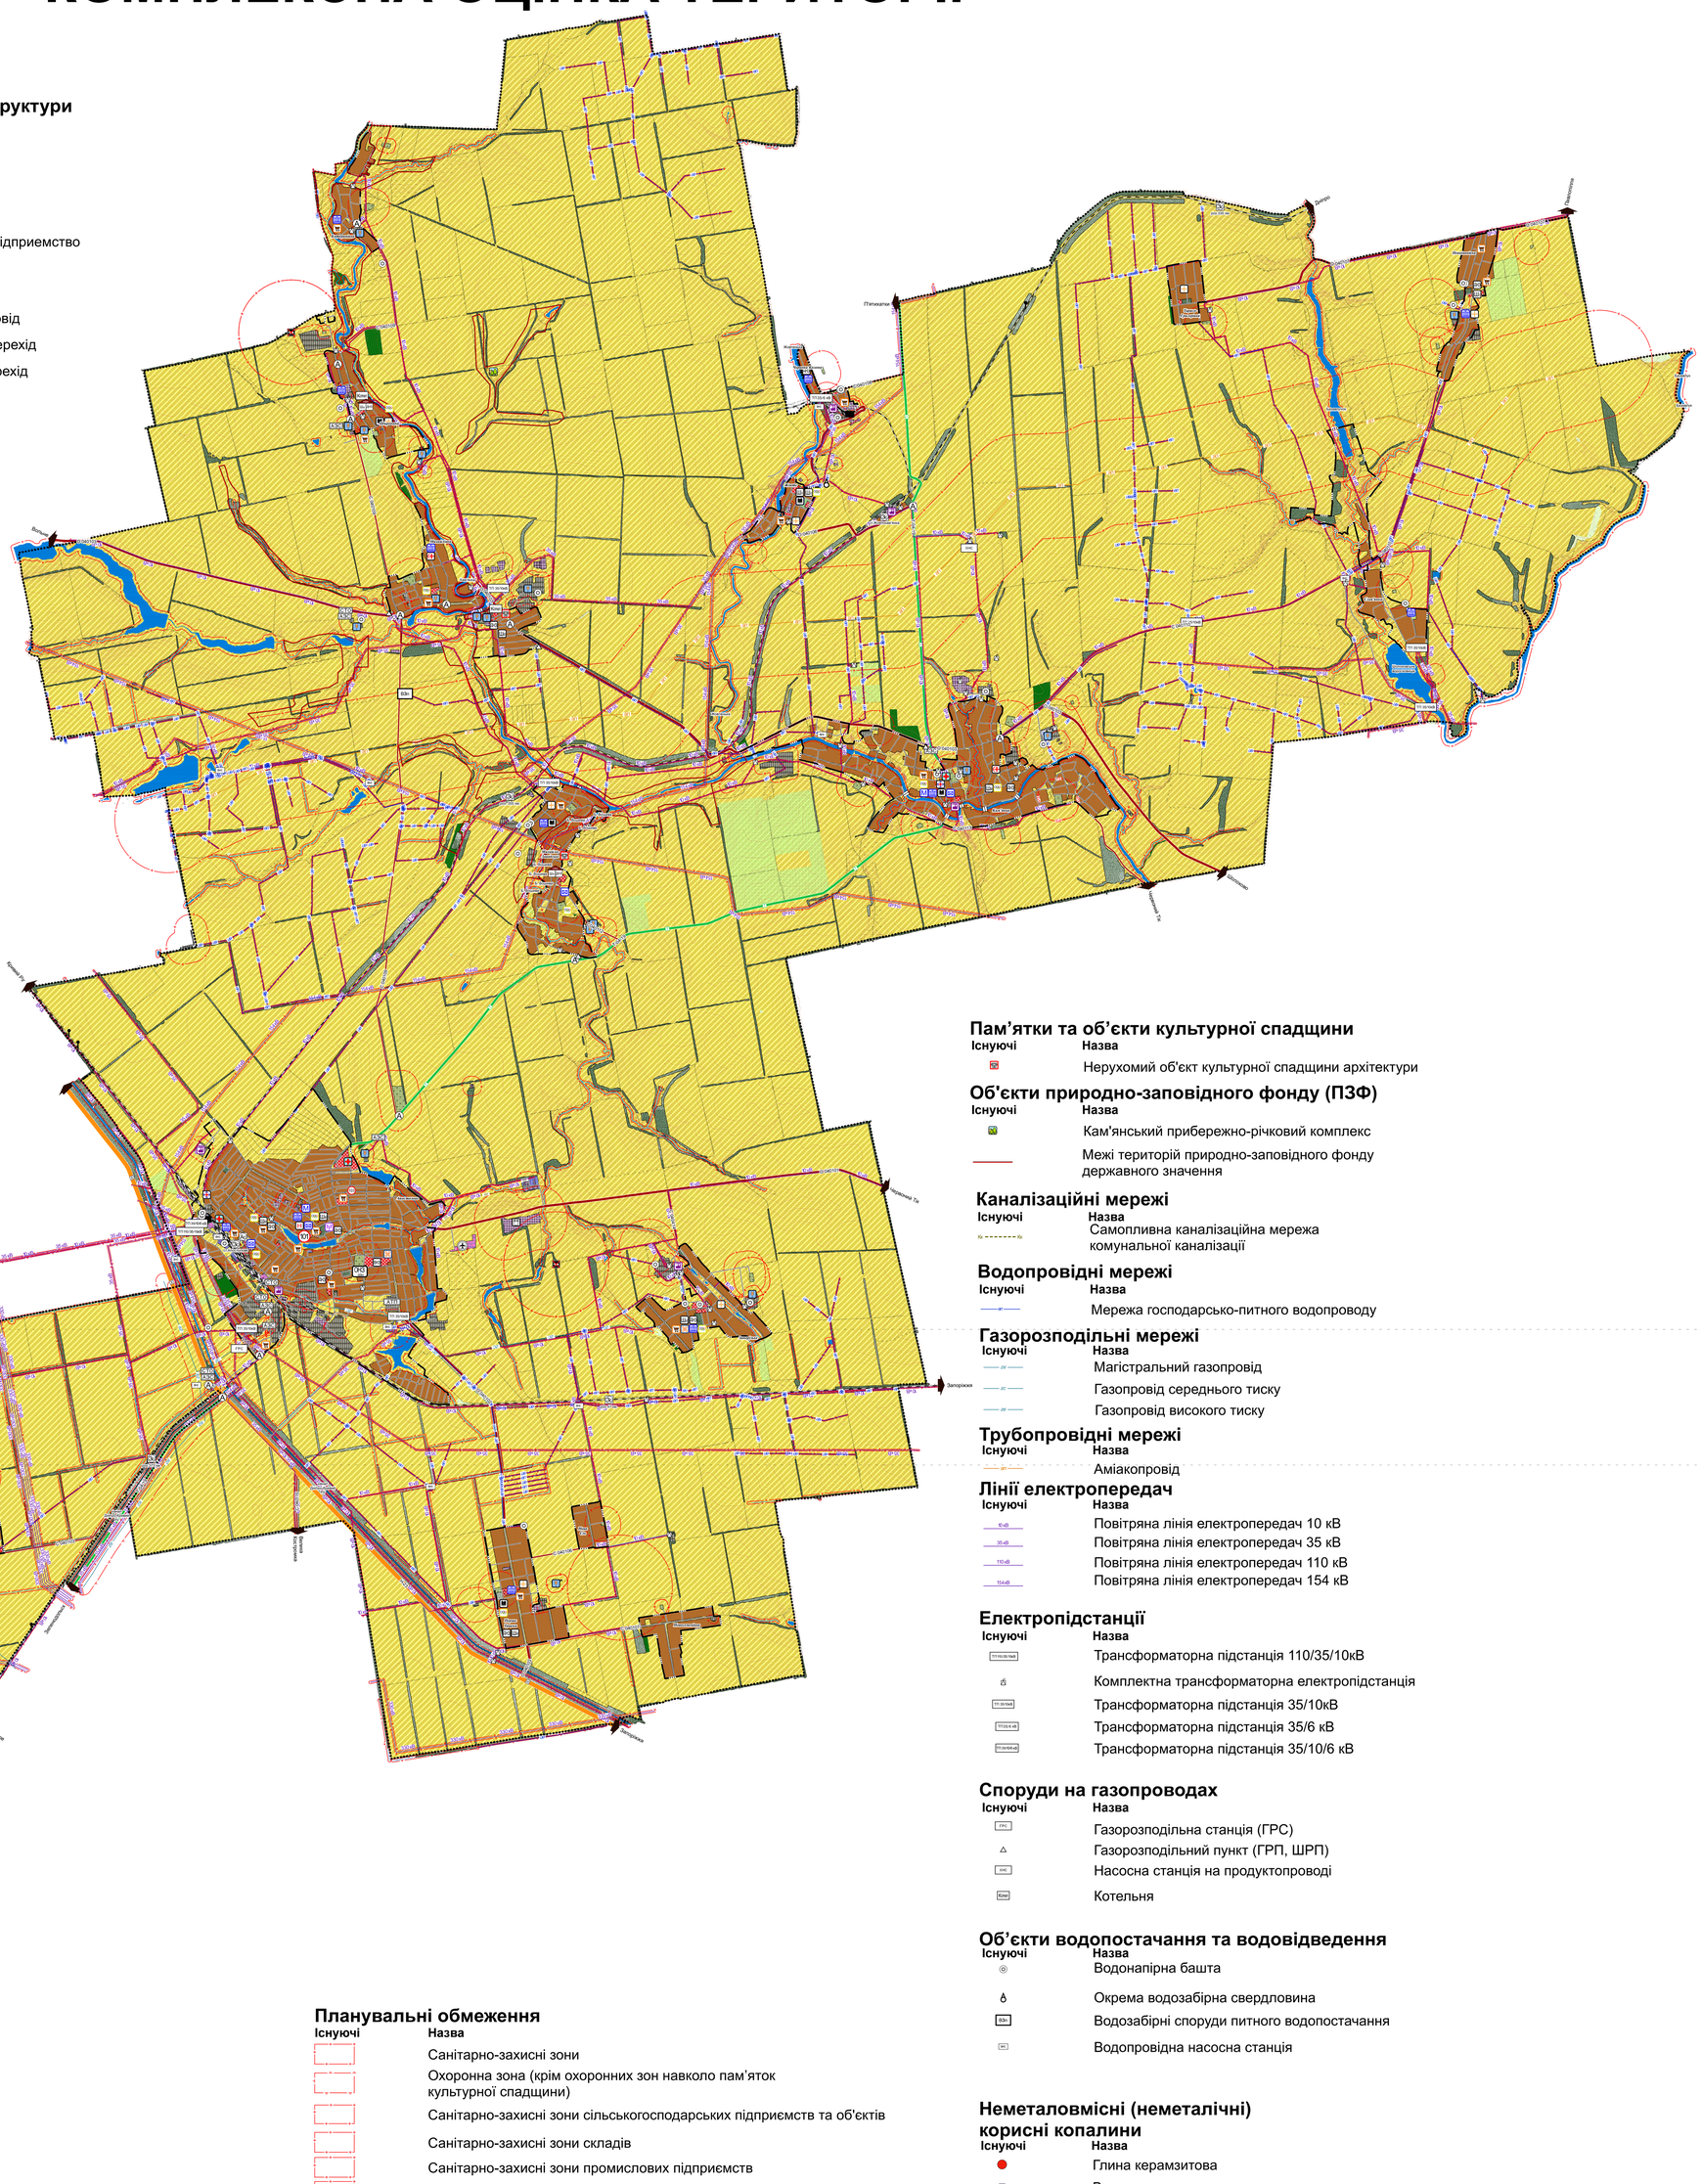

УМОВНІ ПОЗНАЧЕННЯ

Межі адміністративно-територіальних одиниць
Існуючі — Назва
- Межа територіальної громади

Функціональні зони
Існуючі — Назва
- Територія населеного пункту
- Територія громадської забудови
- Квартали житлової забудови
- Територія виробнича
- Територія транспортної інфраструктури
- Територія інженерної інфраструктури
- Територія комунальних об'єктів
- Територія спеціального призначення
- Територія кладовища
- Фруктові і цитрусові сади
- Водні об'єкти
- Територія сільськогосподарського призначення
- Територія лісогосподарського призначення
- Територія зелених насаджень загального користування
- Степова, лугова рослинність, чагарники
- Рельєф (горизонталі)

Автомобільні дороги державного значення
Існуючі — Назва
- Національна
- Територіальна

Автомобільні дороги місцевого значення
Існуючі — Назва
- Обласна
- Районна
- Інша дорога
- Польові і лісові дороги

Лінії залізниці
Існуючі — Назва
- Не електрифікована залізниця
- Електрифікована залізниця

Напрямок
Існуючі — Назва
- Напрямок автомобільних та залізничних доріг

Об'єкти транспортної інфраструктури
Існуючі — Назва
- Залізнична станція
- СТО
- АЗС
- Автостанція
- Автобусне транспортне підприємство
- Аеродром с/г авіації
- Автобусна зупинка
- Міст, естакада, шляхопровід
- Надземний пішохідний перехід
- Наземний пішохідний перехід
- Колійність
- Залізничні депо

Пам'ятки та об'єкти культурної спадщини
Існуючі — Назва
- Нерухомий об'єкт культурної спадщини архітектури

Об'єкти природно-заповідного фонду (ПЗФ)
Існуючі — Назва
- Кам'янський прибережно-річковий комплекс
- Межі територій природно-заповідного фонду державного значення

Каналізаційні мережі
Існуючі — Назва
- Самопливна каналізаційна мережа комунальної каналізації

Водопровідні мережі
Існуючі — Назва
- Мережа господарсько-питного водопроводу

Газорозподільні мережі
Існуючі — Назва
- Магістральний газопровід
- Газопровід середнього тиску
- Газопровід високого тиску

Трубопровідні мережі
Існуючі — Назва
- Аміакопровід

Лінії електропередач
Існуючі — Назва
- Повітряна лінія електропередач 10 кВ
- Повітряна лінія електропередач 35 кВ
- Повітряна лінія електропередач 110 кВ
- Повітряна лінія електропередач 154 кВ

Електропідстанції
Існуючі — Назва
- Трансформаторна підстанція 110/35/10кВ
- Комплектна трансформаторна електропідстанція
- Трансформаторна підстанція 35/10кВ
- Трансформаторна підстанція 35/6 кВ
- Трансформаторна підстанція 35/10/6 кВ

Споруди на газопроводах
Існуючі — Назва
- Газорозподільна станція (ГРС)
- Газорозподільний пункт (ГРП, ШРП)
- Насосна станція на продуктопроводі
- Котельня

Об'єкти водопостачання та водовідведення
Існуючі — Назва
- Водонапірна башта
- Окрема водозабірна свердловина
- Водозабірні споруди питного водопостачання
- Водопровідна насосна станція

Неметаловмісні (неметалічні) корисні копалини
Існуючі — Назва
- Глина керамзитова
- Вапняк
- Граніт
- Пісок

Спеціальні навчальні заклади
Існуючі — Назва
- Вищий навчальний заклад

Школи
Існуючі — Назва
- Школа загальноосвітня І-ІІ ступенів
- Школа загальноосвітня І-ІІІ ступенів
- Опорний навчальний заклад загальної середньої освіти І-ІІІ ступенів
- Навчально виробничий комплекс (Школа І-ІІІ ступенів, ЗДО)
- Навчально виробничий комплекс (Школа І-ІІ ступенів, ЗДО)

ЗДО
Існуючі — Назва
- Заклади дошкільної освіти

Заклади дозвілля
Існуючі — Назва
- Заклад дозвілля, видовищний заклад
- Бібліотека
- Спортивний заклад
- Місце проведення культурно-масових заходів
- Музей

Готелі, мотелі
Існуючі — Назва
- Готель

Заклади побутового обслуговування
Існуючі — Назва
- Заклад громадського харчування
- Торговельний заклад
- Відділення зв'язку

Медичні установи
Існуючі — Назва
- Лікарня
- АЗПСМ (амбулаторія загальної практики сімейної медицини)
- ФАП (пункт здоров'я), аптечний пункт
- Центр комплексної реабілітації для дітей з інвалідністю/ Будинки-інтернати для осіб похилого віку, ветеранів війни та праці, одиноких непрацездатних громадян.
- Станція невідкладної медичної допомоги

Планувальні обмеження
Існуючі — Назва
- Санітарно-захисні зони
- Охоронна зона (крім охоронних зон навколо пам'яток культурної спадщини)
- Санітарно-захисні зони сільськогосподарських підприємств та об'єктів
- Санітарно-захисні зони складів
- Санітарно-захисні зони промислових підприємств
- Санітарно-захисні зони установ комунального господарства
- Санітарно-захисні зони споруд зовнішнього транспорту
- Водоохоронні зони
- Санітарно-захисні зони очисних споруд
- Санітарно-захисні зони лінійних інженерних споруд
- Охоронні зони об'єктів магістрального трубопровідного транспорту
- Прибережна захисна смуга

Виробничі та комунальні об'єкти
Існуючі — Назва
- Сільськогосподарське підприємство
- Промислове підприємство
- Місце захоронення трупів тварин закрите
- Пожежне депо
- Несанкціоноване сміттєзвалище
- Полігон захоронення ТПВ (сміттєзвалище)

Зм.	Кільк.	Аркуш	Nдок.	Підпис	Дата	2018/0021- СПТГ
					2018	Організація Global Communities, виконавець програми міжнародної технічної допомоги «Децентралізація приносить кращі результати та ефективність» USAID DOBRE в Україні
Кер. АПБ-7	Старинець Р.В.					Схема планування території Апостолівської об'єднаної територіальної громади Дніпропетровської області — Стадія: СПТГ; Аркуш: 1; Аркушів: 1
ГАП	Чижевська Л.О.					
Розробив	Чижевська Л.О.					Схема планування території Апостолівської об'єднаної територіальної громади Дніпропетровської області. Комплексна оцінка території М 1:20 000
						ДП «УКРНДПІЦИВІЛЬБУД»

Ці інформаційні та графічні матеріали стали можливими завдяки щирій підтримці американського народу, наданій через Агентство США з міжнародного розвитку (USAID).
Зміст є відповідальністю Глобал Ком'юнітіз (Global Communities) і не обов'язково відображає точку зору USAID чи уряду Сполучених Штатів.